


PLAN DE L'ETAT PROJETE // NIVEAU 3 ET 4

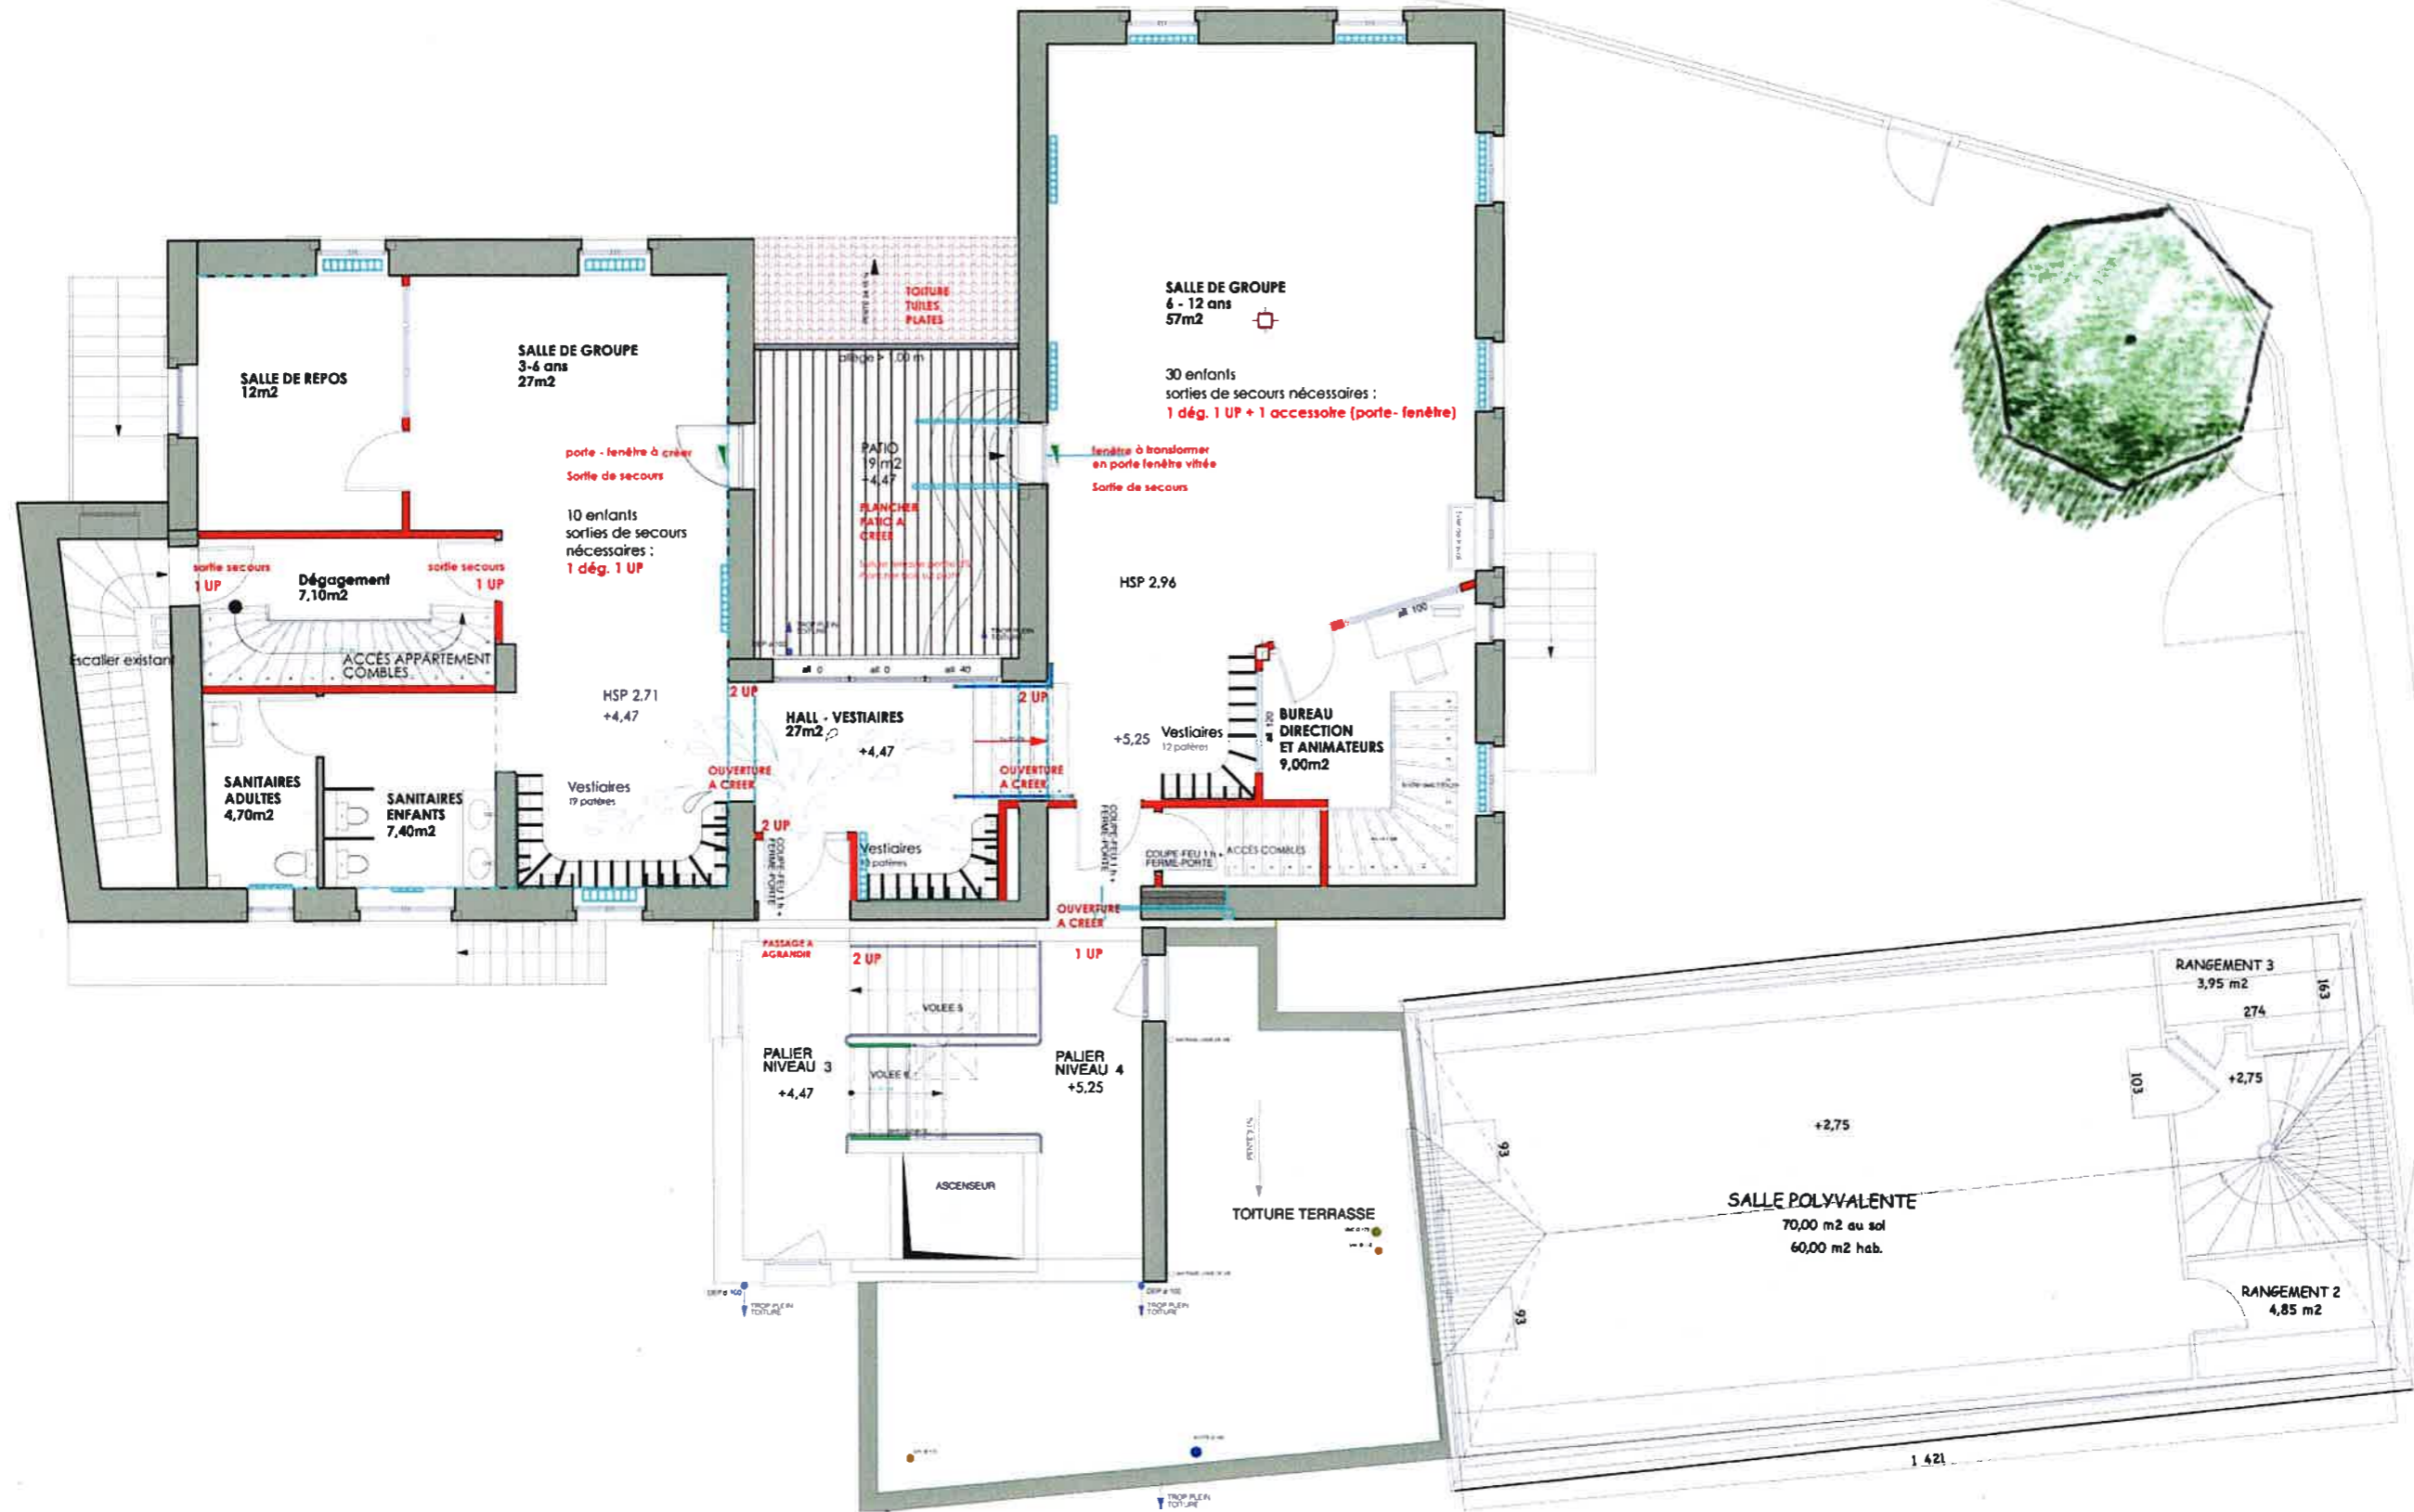

HUBERT WACH

ARCHITECTE

67 220 SAINT-PIERRE-BOIS - Tel. 03 88 85 62 49 - contact@wach-architecte.fr

COMMUNE DE TRIEMBACH-AU-VAL
COMMUNE DE SAINT MAURICE